
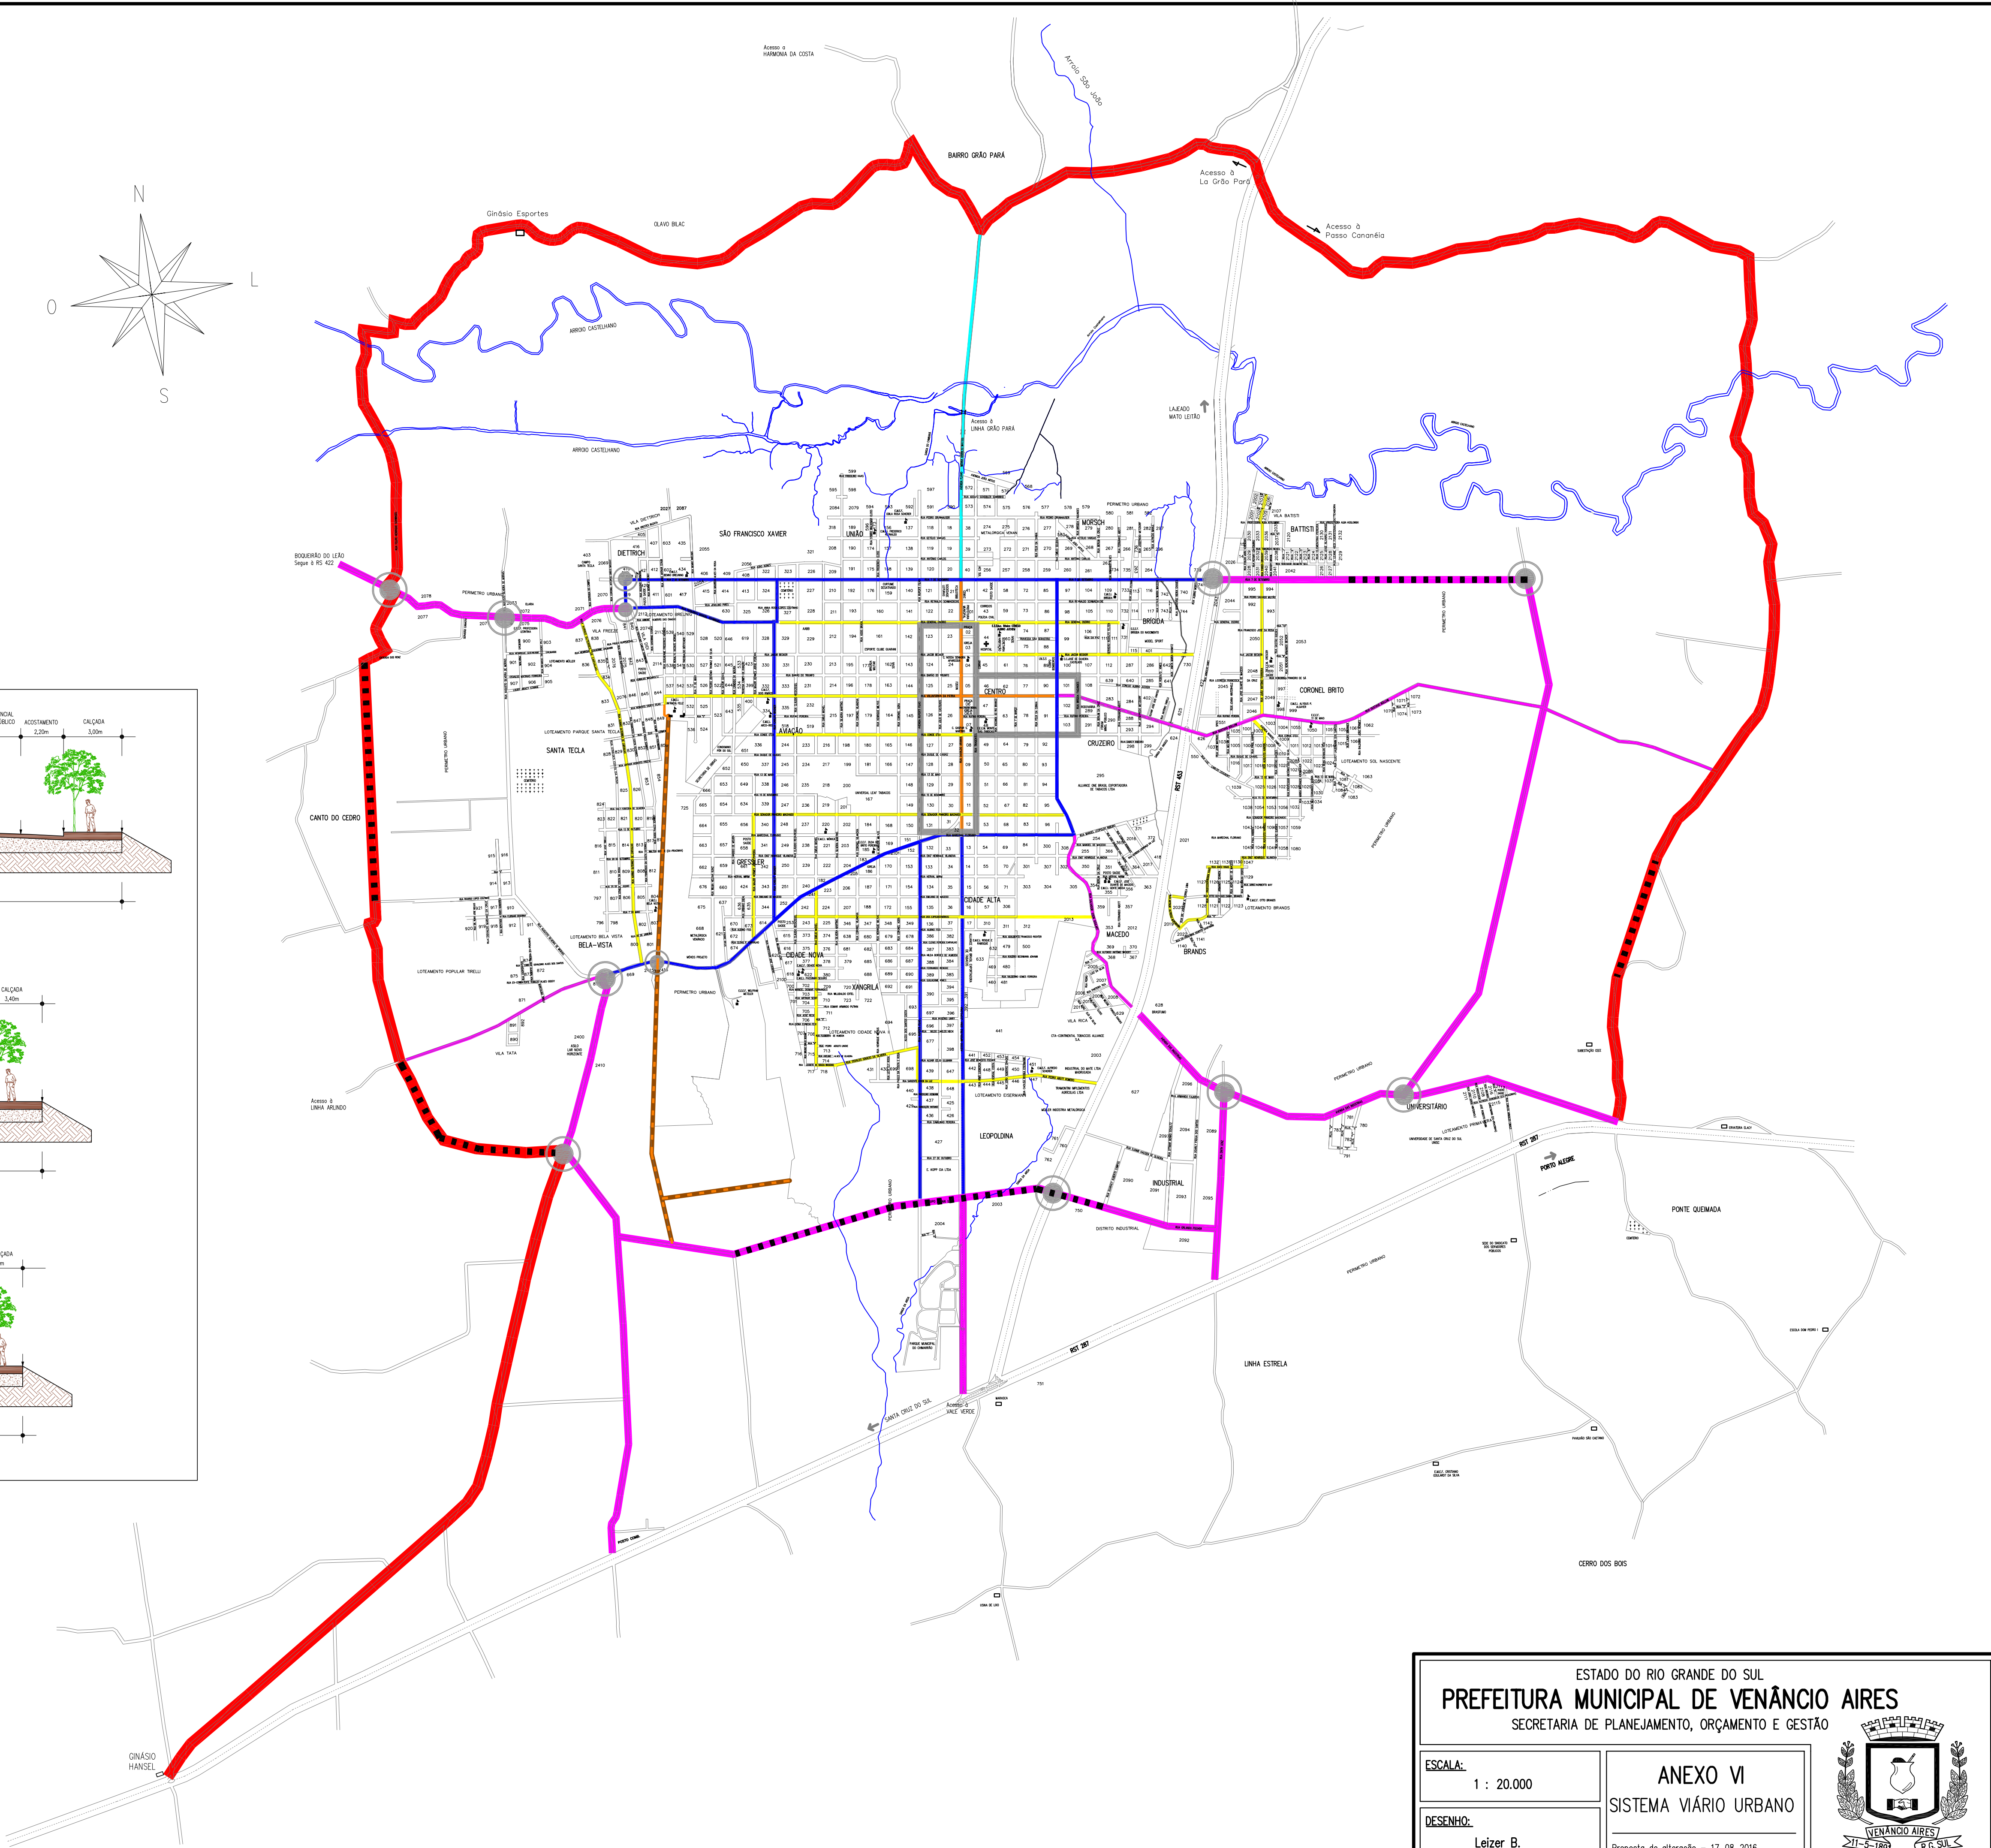


LEGENDA DAS VIAS

- ANEL VIÁRIO DE CONTORNO EXTERNO
Largura total da avenida: 24,00m
- ANEL VIÁRIO INTERMEDIÁRIO (VIAS ESTRUTURAIS)
Largura total da avenida: 21,60m
- ANEL VIÁRIO INTERNO (VIAS COLETORAS)
Largura total da avenida: 17,60m
- RÓTULA VIÁRIA
- TRECHO DE VIA PROJETADA (NÃO ABERTA)
- VIAS DE TRANSIÇÃO
- VIAS DE TRAFFIC CALMING
- CORREDOR ESTRUTURAL TRANSPORTE PÚBLICO
- ANEL VIÁRIO CENTRAL
- AVENIDA PROJETADA DE LIGAÇÃO SUL NORTE

SEÇÃO TIPO

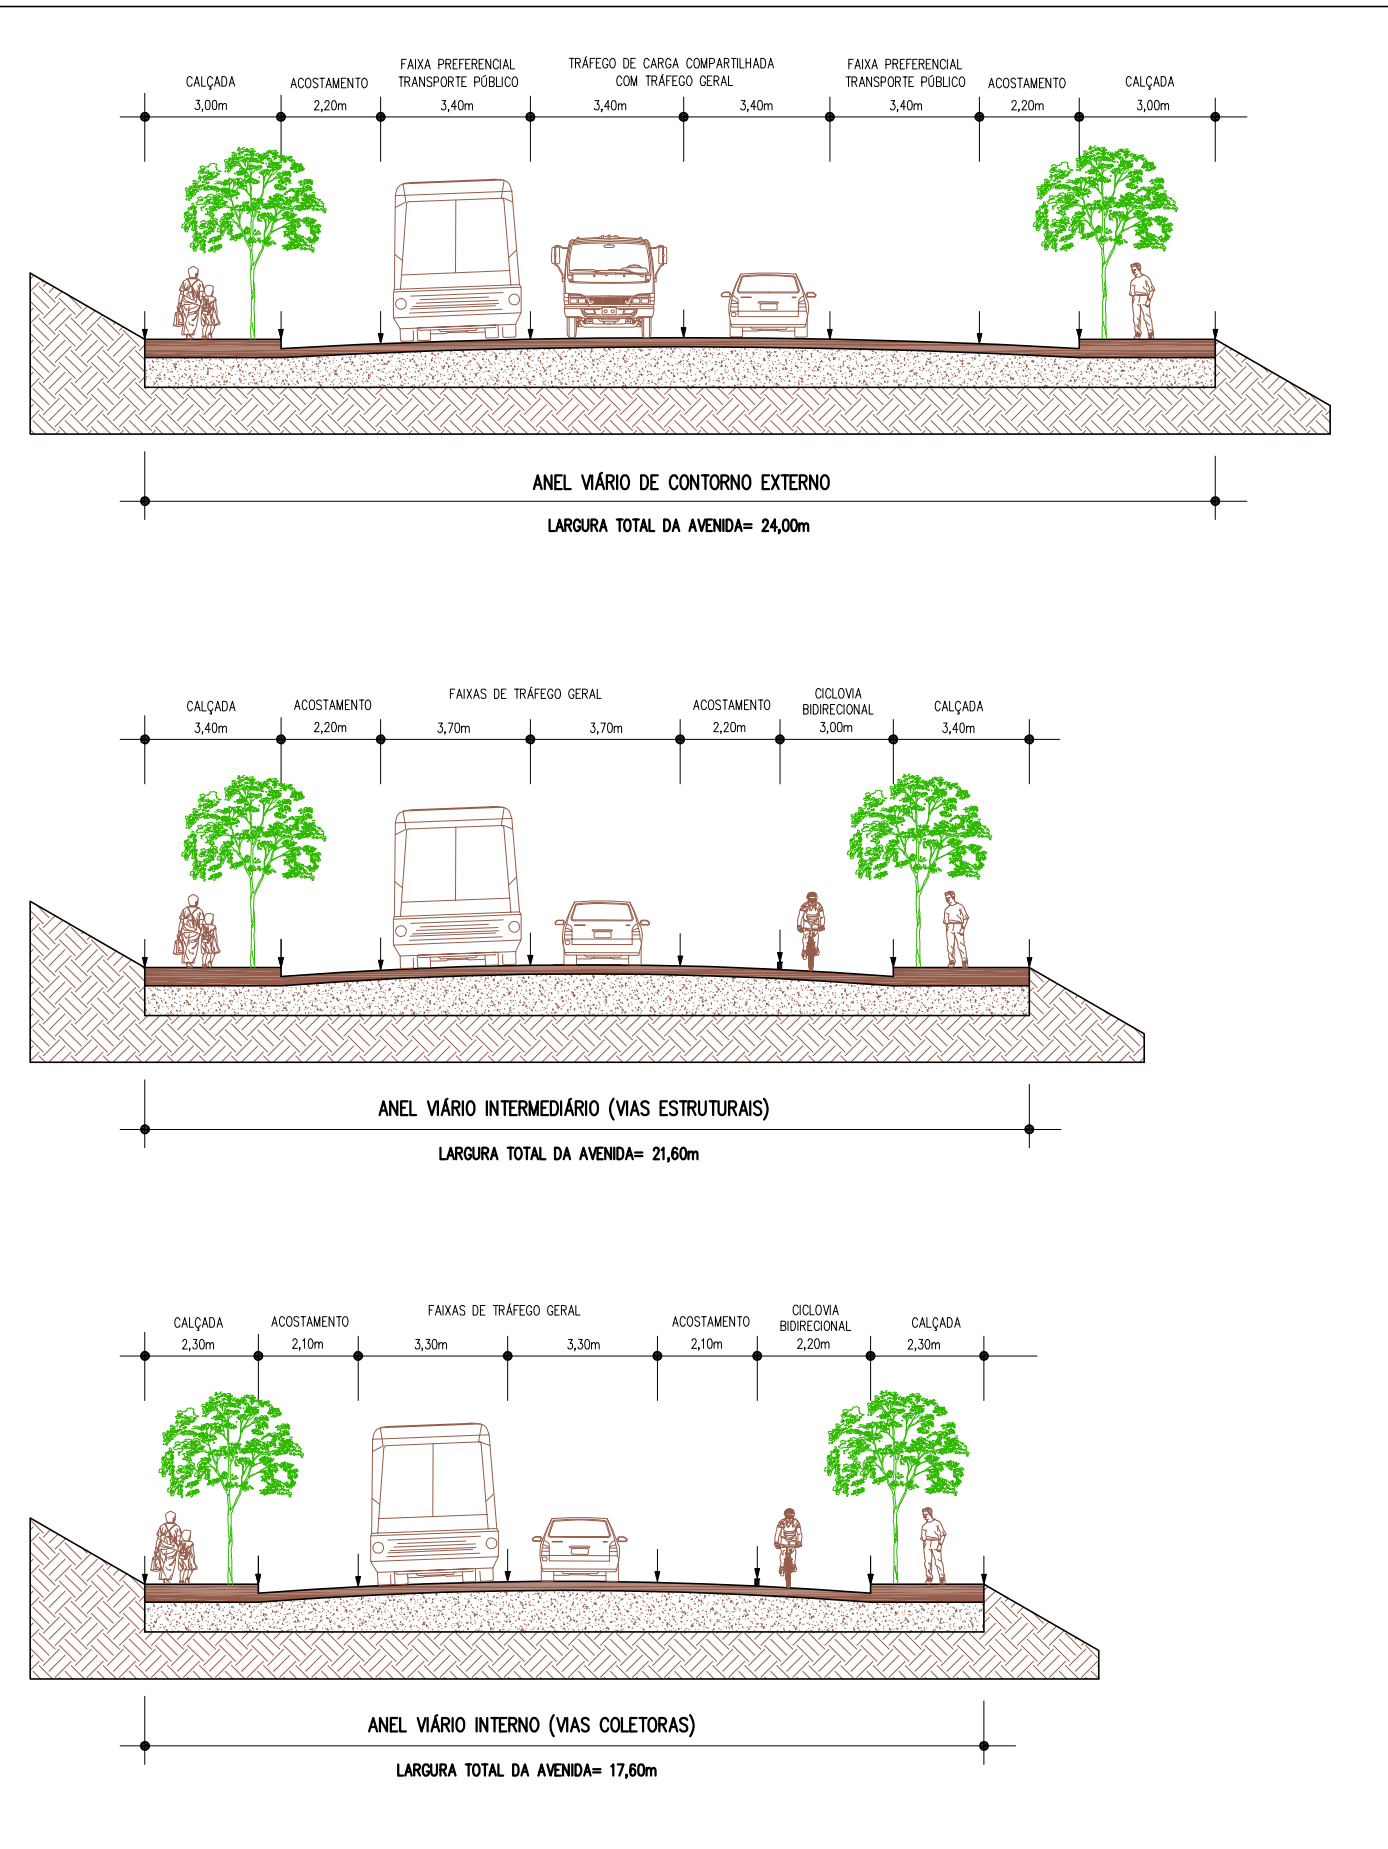

ESTADO DO RIO GRANDE DO SUL
PREFEITURA MUNICIPAL DE VENÂNCIO AIRES
SECRETARIA DE PLANEJAMENTO, ORÇAMENTO E GESTÃO

ESCALA:
1 : 20.000

DESENHO:
Leizer B.

ANEXO VI
SISTEMA VIÁRIO URBANO

Proposta de alteração - 17_08_2016