


Sistema Viário

I – Rodovias (áreas não edificantes)


a) RSC 453

Área Urbana e Rural

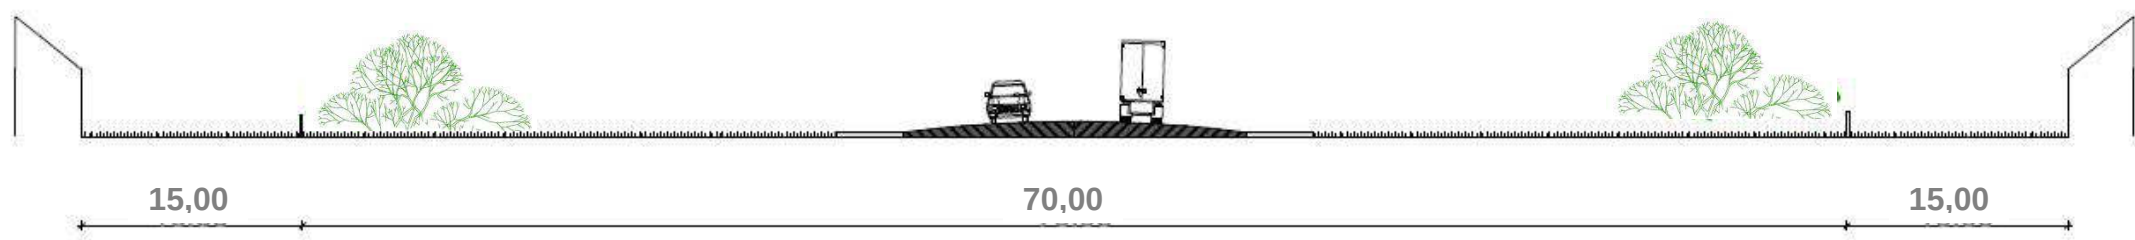

b) RSC 287

Área Urbana e Rural

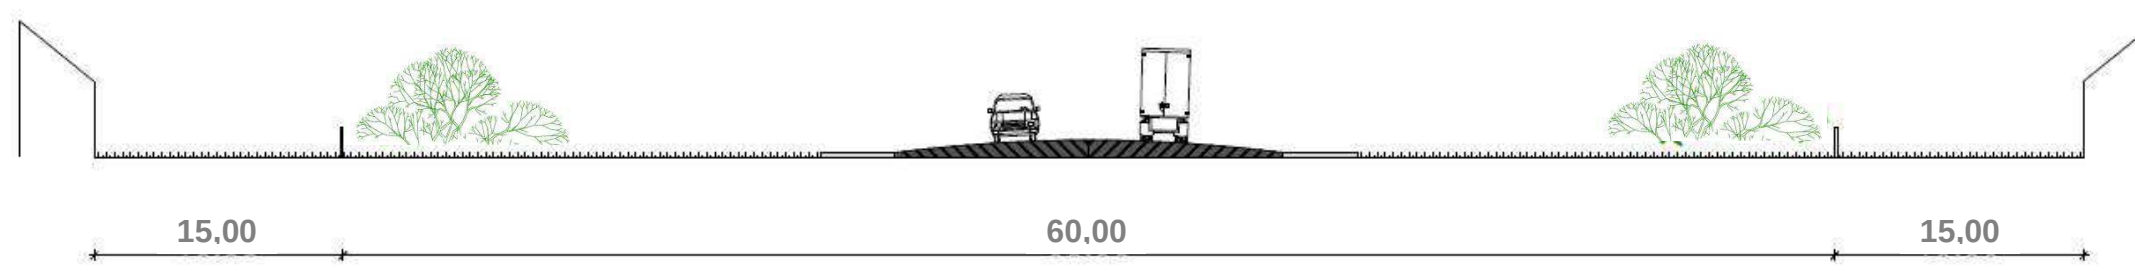


Sistema Viário

I - Rodovias


a) ERS 422

Área Urbana e Rural

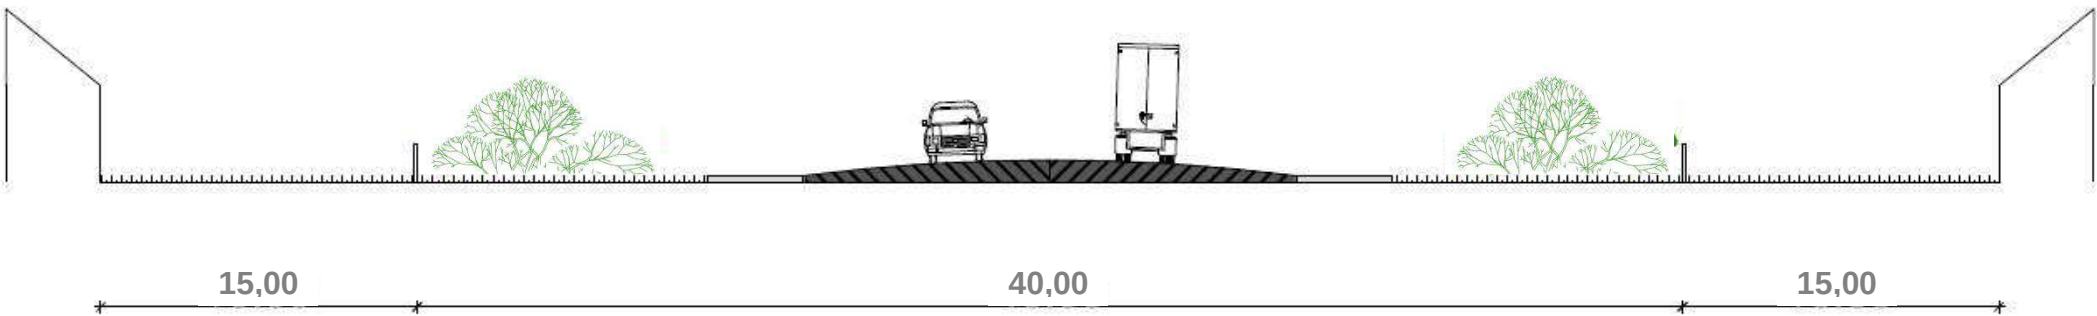

b) ERS 244


Área Urbana e Rural

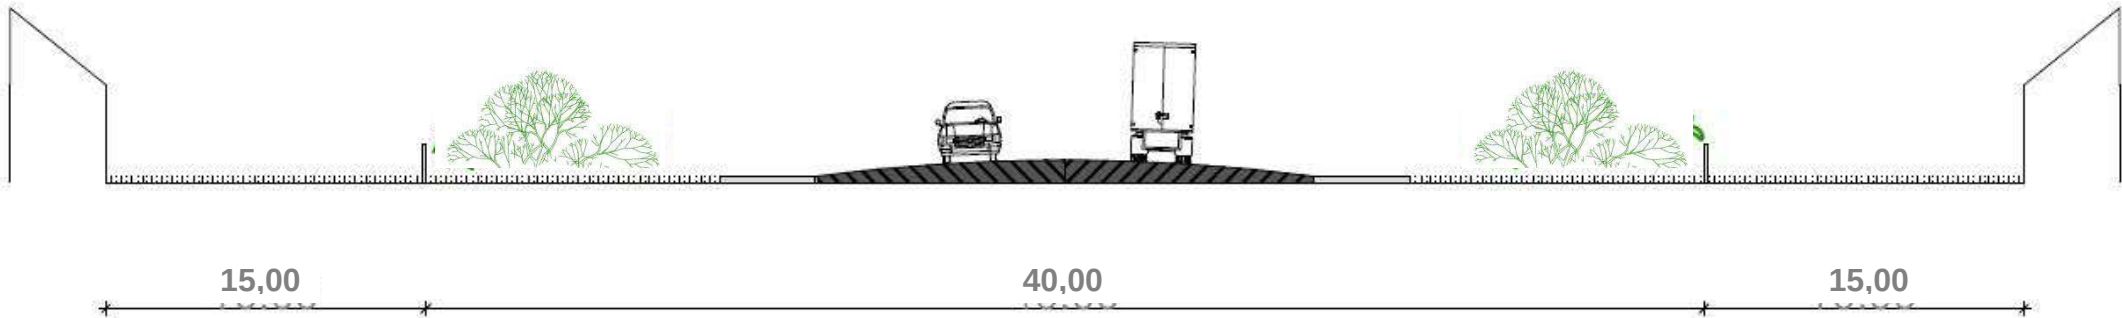


Sistema Viário Municipal Urbano

I – Vias Arteriais


Avenida Ruperti Filho (entre Rua 7 de Setembro e Rua Armando Ruchel)

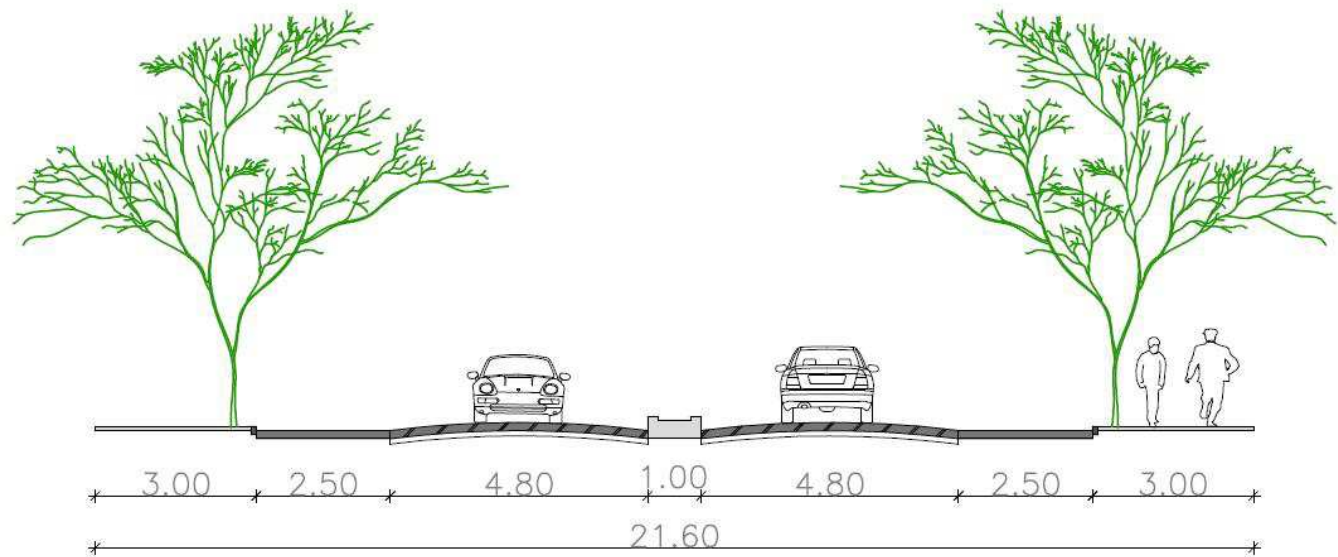


Avenida Voluntários da Pátria

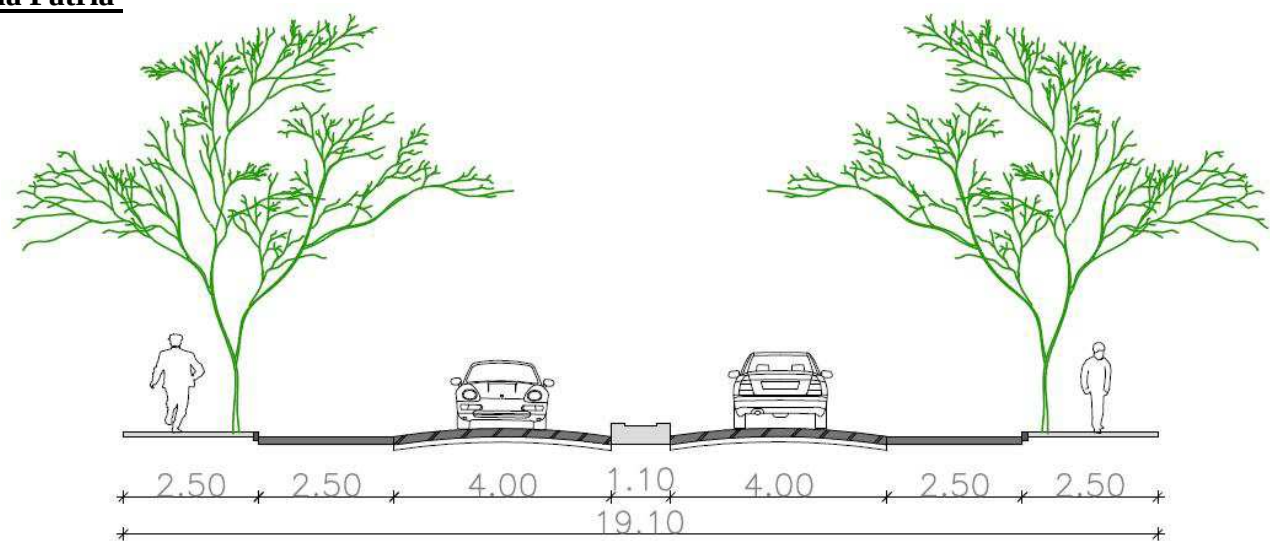

Demais vias (sem canteiro central)

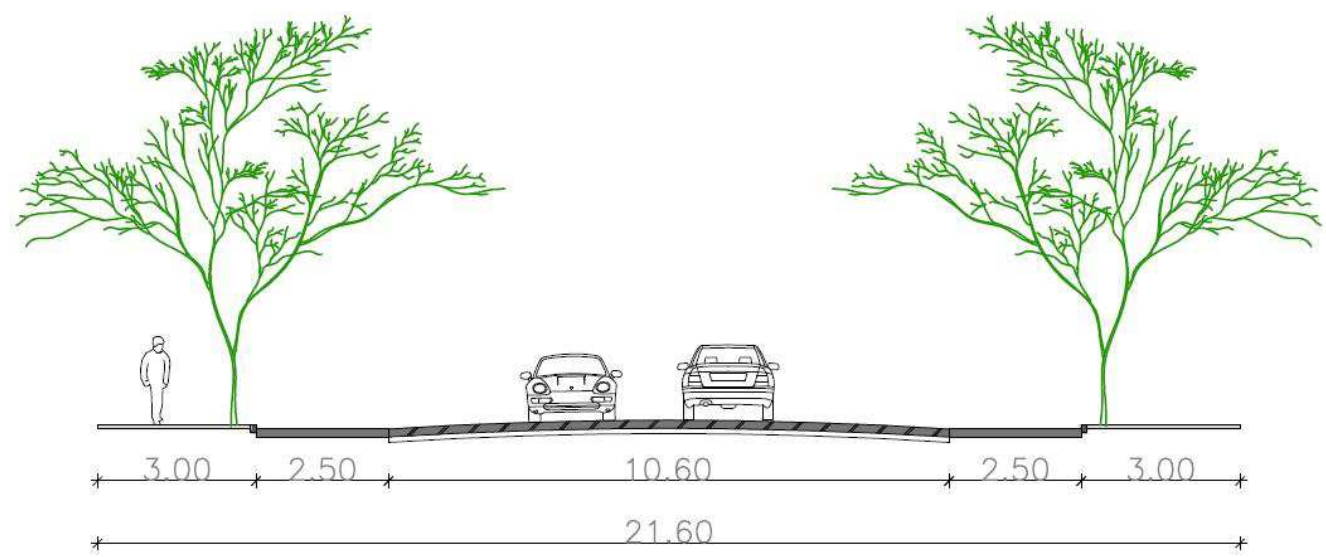


II– Vias Coletoras

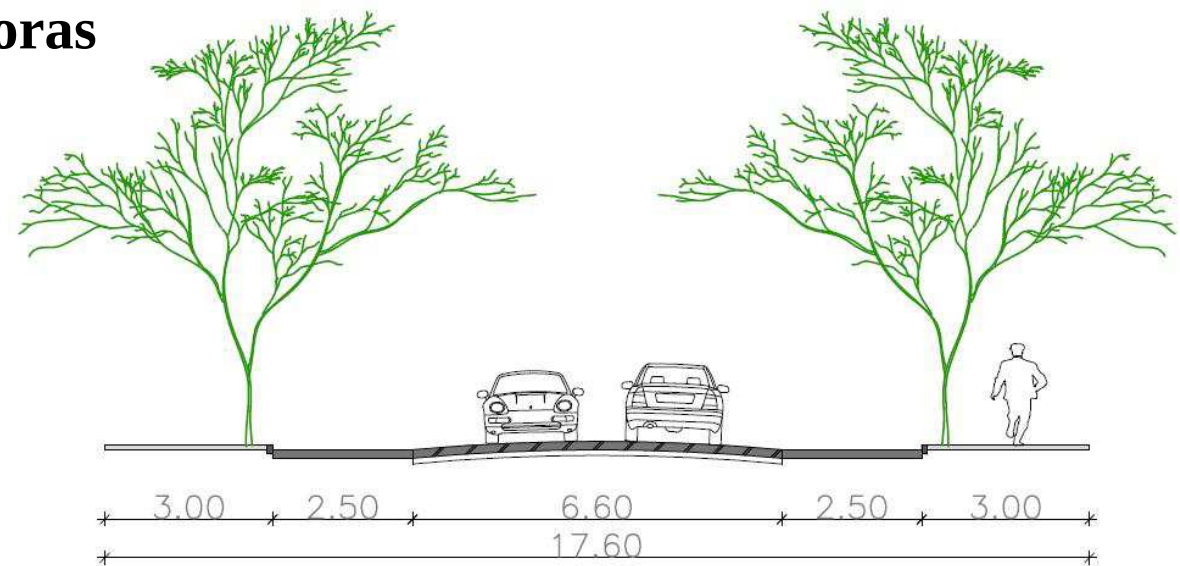


Sistema Viário Municipal Urbano


III – Vias Locais

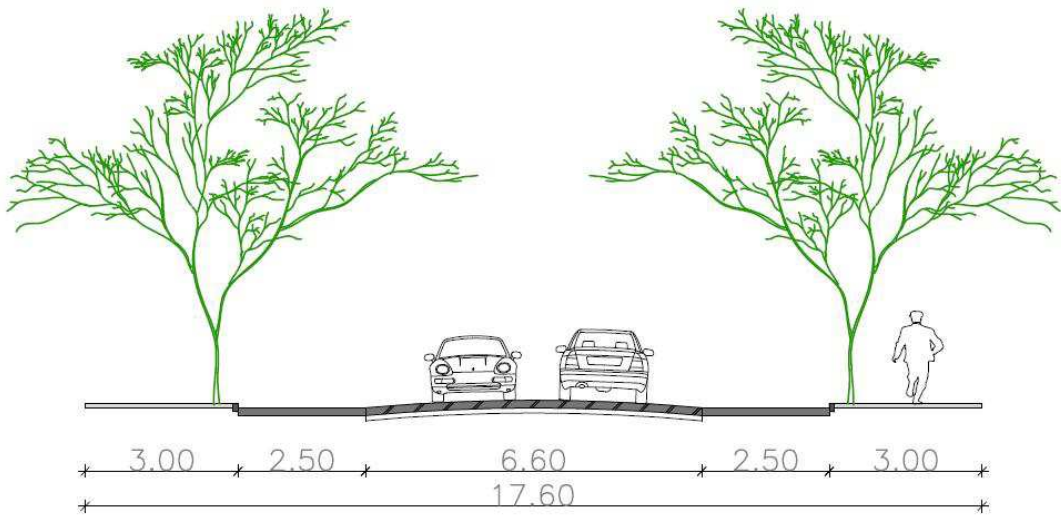


Via local industrial sem ciclovia

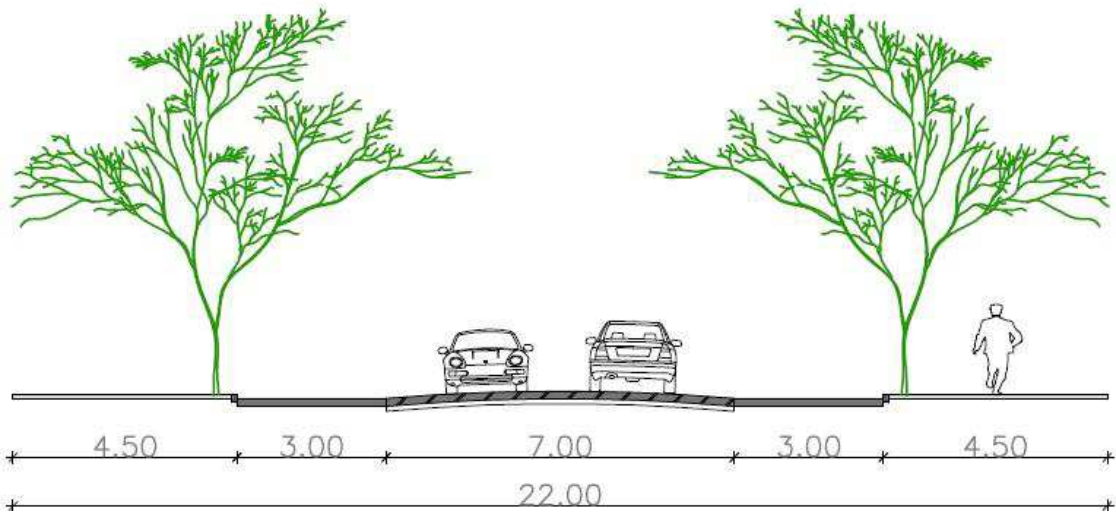

Via local industrial com ciclovia

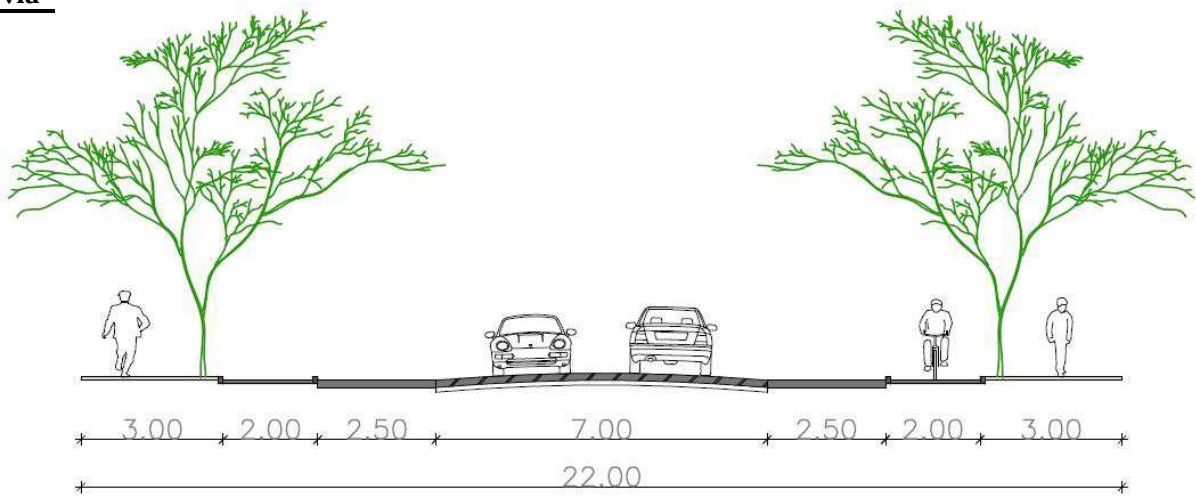

Vias locais existentes consolidadas

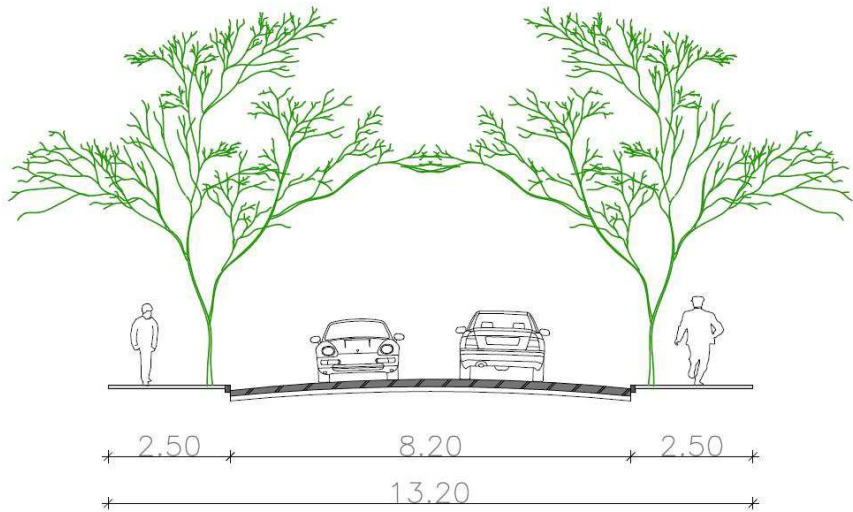

Via de Trânsito Rápido - Perimetral

